


# SITUÁCIA - VZOR

M 1 : 100 ( 1 cm = 1 m )

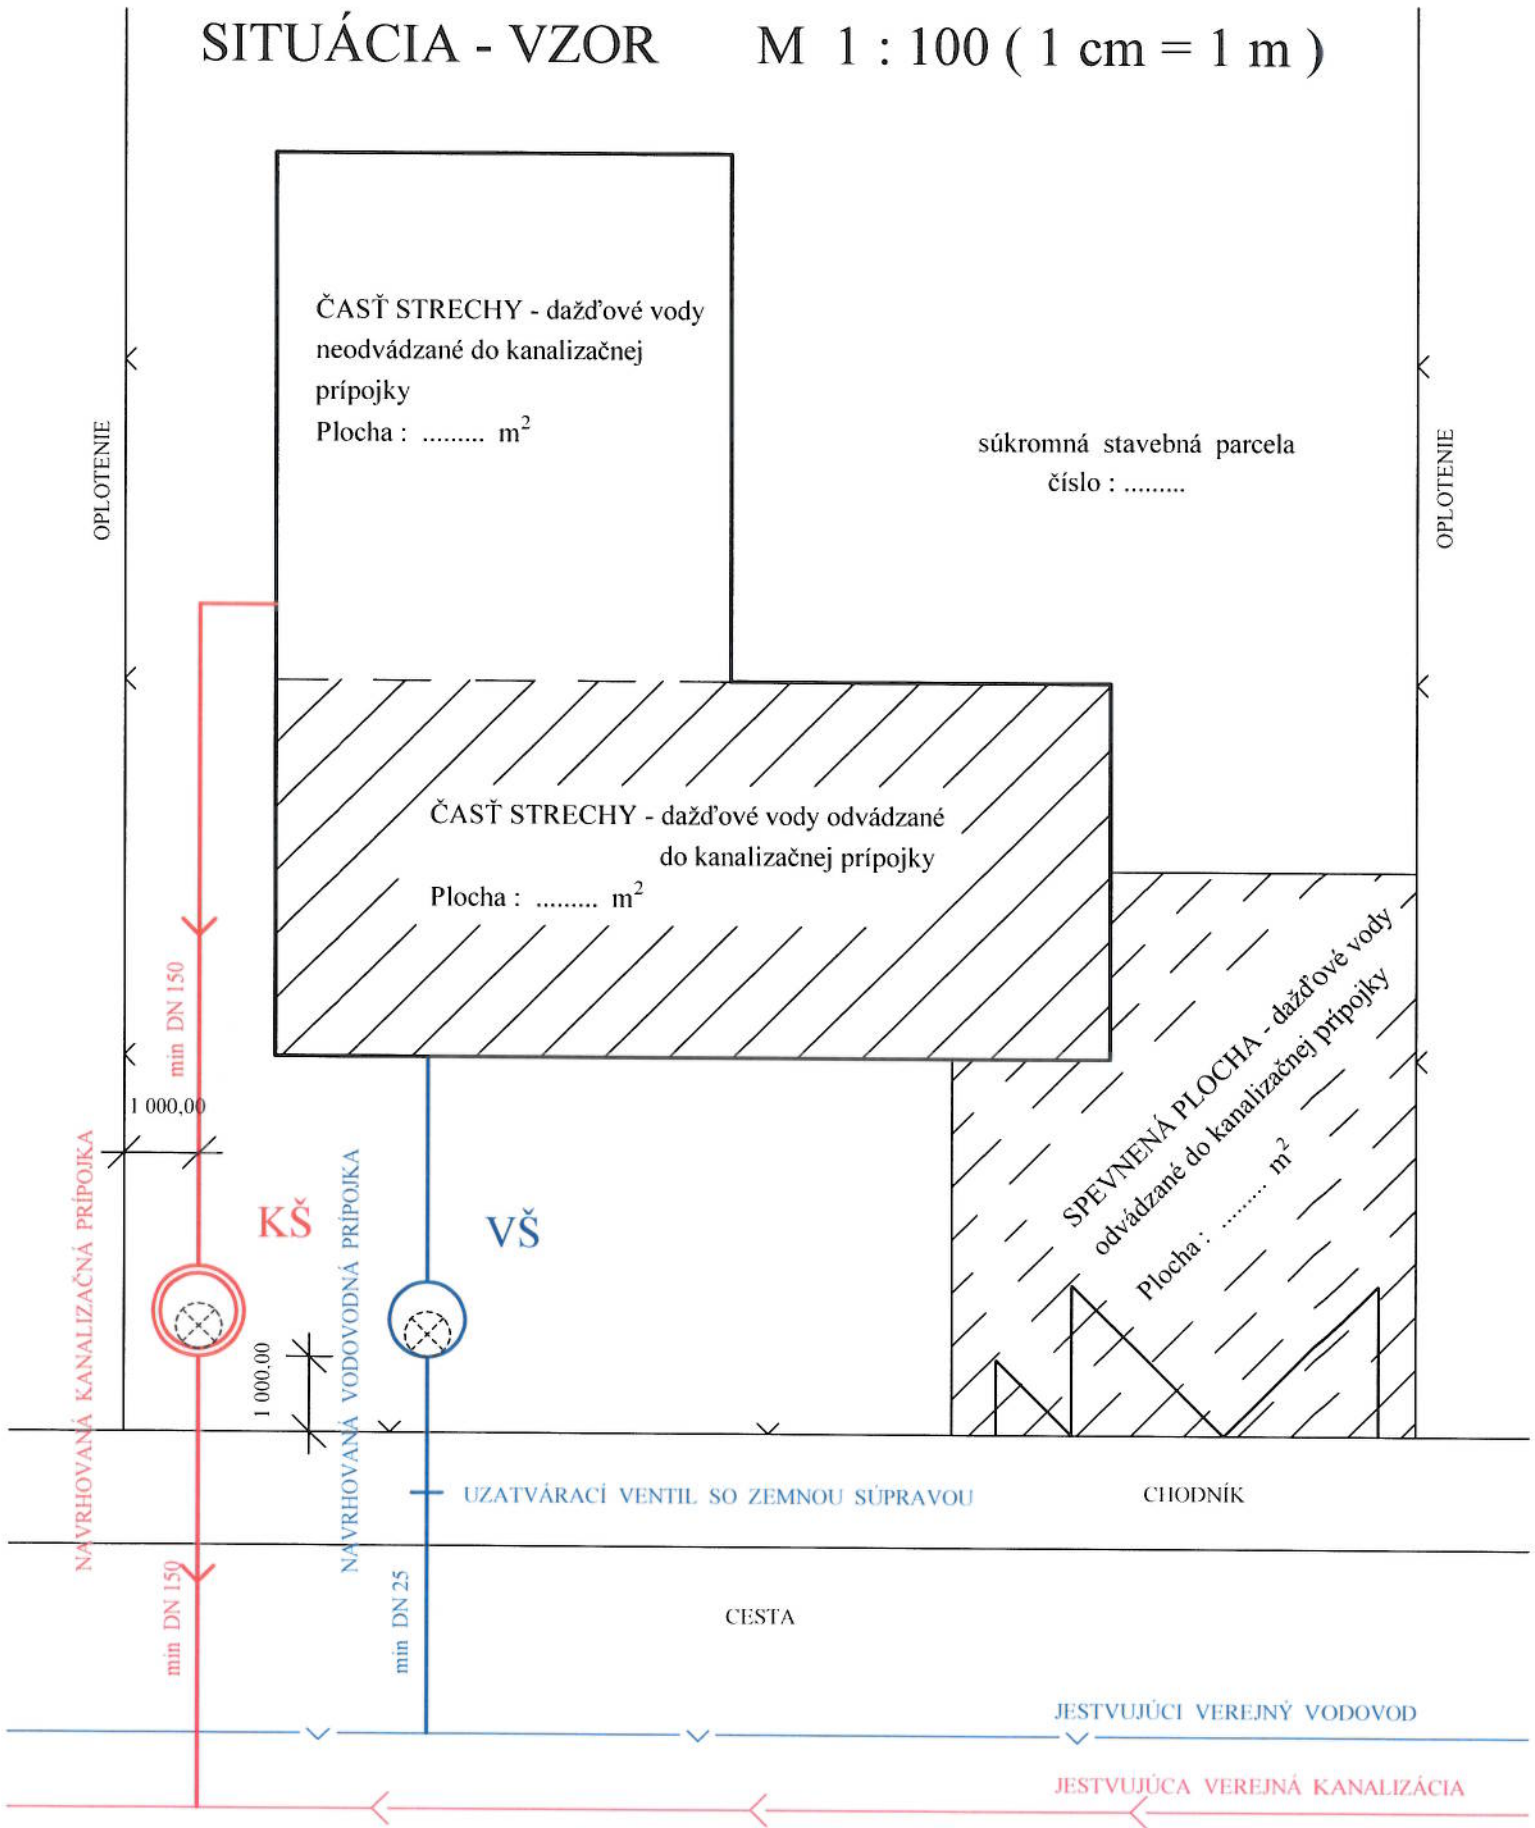

**KŠ** - Kanalizačná šachta ( plastová - DN 400 , DN 600 , DN 1 000 ,  
alebo betónová - DN 1 000 )

**VŠ** - Vodomerná šachta ( plastová : výška 1 600 mm - DN 1 000 pre 1 vodomerný , DN 1 200 pre 2 vodomery ,  
alebo betónová - 900 / 1 200 / 1 600 mm )

Vyhotovil : .....  
Podpis